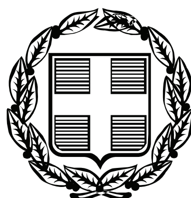


ΕΦΗΜΕΡΙΣ ΤΗΣ ΚΥΒΕΡΝΗΣΕΩΣ

ΤΗΣ ΕΛΛΗΝΙΚΗΣ ΔΗΜΟΚΡΑΤΙΑΣ

ΤΕΥΧΟΣ ΑΝΑΓΚΑΣΤΙΚΩΝ ΑΠΑΛΛΟΤΡΙΩΣΕΩΝ ΚΑΙ ΠΟΛΕΟΔΟΜΙΚΩΝ ΘΕΜΑΤΩΝ **Αρ. Φύλλου 419**

26 Αυγούστου 2009

ΠΕΡΙΕΧΟΜΕΝΑ

ΑΠΟΦΑΣΕΙΣ

ΑΠΟΦΑΣΕΙΣ

Αριθμ. ΔΠΕ/8308

Χαρακτηρισμός ως διατηρητέου διωρόφου κτιρίου, φερομένου ως ιδιοκτησία Μάρκου Γιαννούλη, που βρίσκεται επί της οδού Εγκρεμού 4 στη πόλη της Χίου της νήσου Χίου και καθορισμός ειδικών όρων και περιορισμών δόμησης αυτού.

Ο ΥΠΟΥΡΓΟΣ ΕΜΠΟΡΙΚΗΣ ΝΑΥΤΙΛΙΑΣ, ΑΙΓΑΙΟΥ ΚΑΙ ΝΗΣΙΩΤΙΚΗΣ ΠΟΛΙΤΙΚΗΣ

Έχοντας υπόψη:

1. Τις διατάξεις του ν. 1577/1985 "Γενικός Οικοδομικός Κανονισμός" (ΦΕΚ 210/Α/1985) και ειδικότερα το άρθρο 4 (παρ. 2) αυτού, όπως αντικαταστάθηκε με το άρθρο 3 του ν. 2831/2000 «Τροποποίηση των διατάξεων του ν. 1577/1985 "Γενικός Οικοδομικός Κανονισμός" και άλλες πολεοδομικές διατάξεις» (ΦΕΚ 140/Α/13.6.2000)

2. Το άρθρο 90 του «Κώδικα Νομοθεσίας για την Κυβέρνηση και τα Κυβερνητικά όργανα», που κυρώθηκε με το άρθρο πρώτο του π.δ/τος 63/2005 (Α΄ 98).

3. Το υπ' αριθμ. 1/1986 π.δ. "Καθορισμός αρμοδιοτήτων Υπουργείου Αιγαίου" (ΦΕΚ 1/Α/1986) και ειδικότερα τα άρθρα 2 (παρ. 3, εδ. ζ, περ. αα) και 5 αυτού,

4. Το υπ' αριθμ. 326/2000 π.δ. (ΦΕΚ 276/Α/13.6.2000) και ειδικότερα το άρθρο 2 αυτού.

5. Το υπ' αριθμ. 110/2001 π.δ. «Οργανισμός του Υπουργείου Αιγαίου» (ΦΕΚ 101/Δ/2001) και ειδικότερα στο άρθρο 5 αυτού, όπως ισχύει.

6. Το υπ' αριθμ. 205/2007 π.δ. «Συγχώνευση Υπουργείων» (ΦΕΚ 231/Α/19.9.2007) και το υπ' αριθμ. 215/2007 π.δ. «Σύσταση Γενικών Γραμματειών στο Υπουργείο Εσωτερικών και στο Υπουργείο Εμπορικής Ναυτιλίας, Αιγαίου και Νησιωτικής Πολιτικής» (ΦΕΚ 241/Α/25.10.2007)

7. Την υπ' αριθμ. 8555/27.11.1990 κοινή απόφαση των Υπουργών Προεδρίας της Κυβέρνησης και Αιγαίου "Πράξεις και έγγραφα αρμοδιότητας του Υπ. Αιγαίου, που εξαιρούνται από τους περιορισμούς της διάταξης του άρθρου 81, παρ. 1 του ν. 1892/1990" (ΦΕΚ 741/Β/29.11.1990).

8. Την υπ' αριθμ. ΔΔΟ/Φ.101.22/2205/8.3.1999 (ΦΕΚ 209/Β/11.3.1999) απόφαση Υπουργού Αιγαίου «Μεταβίβαση αρμοδιοτήτων στον Γενικό Γραμματέα στους Προϊσταμένους Διευθύνσεων και Τμημάτων του Υπουργείου Αιγαίου και του δικαιώματος να υπογράφουν «με εντολή Υπουργού», όπως ισχύει.

9. Το υπ' αριθμ. 427/23.12.2008 έγγραφο του ΣΧΟΠ Υπουργείου Εμπορικής Ναυτιλίας Αιγαίου και Νησιωτικής Πολιτικής Ν. Χίου με το οποίο μας διαβίβασε το φάκελο που αφορά το κτίριο του θέματος φερόμενο ως ιδιοκτησία Μάρκου Γιαννούλη και έλαβε τον αρ. πρωτ. 13640/29.12.2008 του Υπουργείου Εμπορικής Ναυτιλίας Αιγαίου και Νησιωτικής Πολιτικής.

10. Την από 3.6.2009 αιτιολογική έκθεση του Τμήματος Διατηρητέων Κτηρίων της Δ/νσης Περιβάλλοντος του Υπουργείου Εμπορικής Ναυτιλίας Αιγαίου και Νησιωτικής Πολιτικής, η οποία κοινοποιήθηκε στον ενδιαφερόμενο με το υπ' αριθμ. ΔΠΕ/13640/08/3.6.2009 έγγραφό μας.

11. Την από 18.6.2009 (υπ' αριθμ. 6411/19.6.2009 του Υπουργείου Εμπορικής Ναυτιλίας Αιγαίου και Νησιωτικής Πολιτικής) απάντηση του ενδιαφερομένου Μάρκου Γιαννούλη με την οποία υπέβαλε και σχετικές παρατηρήσεις.

12. Τις από 4.8.2009 παρατηρήσεις της Υπηρεσίας μας.

13. Το γεγονός ότι από τις κανονιστικές διατάξεις αυτής της απόφαση δεν προκαλείται δαπάνη σε βάρος του Κρατικού προϋπολογισμού και του οικείου Ο.Τ.Α., αποφασίζουμε:

1. Χαρακτηρίζεται ως διατηρητέο το διώροφο κτίριο φερόμενο ως ιδιοκτησία Μάρκου Γιαννούλη που βρίσκεται επί της οδού Εγκρεμού 4 στην πόλη της Χίου της νήσου Χίου όπως σημειώνεται στο σχετικό τοπογραφικό διάγραμμα σε κλίμακα 1:100, που θεωρήθηκε από τον Προϊστάμενο της Διεύθυνσης Περιβάλλοντος της Γενικής Γραμματείας Αιγαίου και Νησιωτικής Πολιτικής του Υπουργείου Εμπορικής Ναυτιλίας, Αιγαίου και Νησιωτικής Πολιτικής με την υπ' αριθμ. 8308/2009 πράξη του και που συνοπτικό του αντίγραφο δημοσιεύεται με την παρούσα απόφαση, επειδή πρόκειται για παραδοσιακό κτίριο με αξιόλογα μορφολογικά και αρχιτεκτονικά στοιχεία παραδοσιακής αρχιτεκτονικής.

2. Στο χαρακτηριζόμενο ως διατηρητέο κτίριο απαγορεύεται κάθε αφαίρεση, αλλοίωση ή καταστροφή των επί μέρους αρχιτεκτονικών και των εν γένει λειτουργικών ή διακοσμητικών στοιχείων του.

3. Επιτρέπεται η επισκευή, ο εκσυγχρονισμός των εγκαταστάσεων, η ενίσχυση του φέροντα οργανισμού, η εσωτερική διαρρύθμιση καθώς και επεμβάσεις για λόγους λειτουργικούς στο εσωτερικό του χαρακτηριζόμενου ως διατηρητέου κτιρίου εφόσον δεν αλλοιώνεται ο αρχιτεκτονικός του χαρακτήρας.

4. Επιβάλλεται όλα τα ανοίγματα (παράθυρα, μπαλκονόπορτες, θύρες) να φέρουν ξύλινα κουφώματα και σκούρα.

5. Δεν επιτρέπεται η τοποθέτηση φωτεινών ή μη επιγραφών και διαφημίσεων στο χαρακτηριζόμενο ως διατηρητέο κτήριο. Επιτρέπονται μόνο επιγραφές μικρών διαστάσεων που πληροφορούν για τυχόν χρήση των χώρων του κτηρίου.

6. Για οποιαδήποτε οικοδομική εργασία στο εσωτερικό και εξωτερικό του χαρακτηριζόμενου ως διατηρητέου κτιρίου και στον περιβάλλοντα χώρο του καθώς και για την τοποθέτηση επιγραφών απαιτείται η σύμφωνη γνώμη των αρμόδιων οργάνων της Γενικής Γραμματείας Αιγαίου και Νησιωτικής Πολιτικής του Υπουργείου Εμπορικής Ναυτιλίας, Αιγαίου και Νησιωτικής Πολιτικής.

7. Η ισχύς της παρούσας απόφασης αρχίζει από τη δημοσίευσή της στην Εφημερίδα της Κυβερνήσεως.

Η απόφαση αυτή να δημοσιευθεί με το σχεδιάγραμμα που τη συνοδεύει στην Εφημερίδα της Κυβερνήσεως.

Μυτιλήνη, 13 Αυγούστου 2009

Ο ΥΠΟΥΡΓΟΣ

ΑΝΑΣΤΑΣΗΣ ΠΑΠΑΛΗΓΟΥΡΑΣ

ΕΘΝΙΚΟ ΤΥΠΟΓΡΑΦΕΙΟ
Για τεχνικούς λόγους στο σχεδιάγραμμα, έγινε σμίκρυνση, κατά ποσοστό 79%

Φερόμενη ιδιοκτησία Μάρκου Γιαννούλη 4/Κ

ΦΩΤΑΓΩΓΟΣ

διατηρητέο κτίριο

ΟΔΟΣ ΑΓΙΑΣ ΜΑΡΙΝΗΣ ΕΓΚΡΕΜΟΥ

ΤΟΠΟΓΡΑΦΙΚΟ ΔΙΑΓΡΑΜΜΑ
ΙΔ. ΜΑΡΚΟΥ ΓΙΑΝΝΟΥΛΗ
ΘΕΣΗ: ΟΔΟΣ ΕΓΚΡΕΜΟΥ 4- ΧΙΟΣ
κλ. 1:100.

ΥΠΟΥΡΓΕΙΟ ΕΜΠΟΡΙΚΗΣ ΝΑΥΤΙΛΙΑΣ, ΑΙΓΑΙΟΥ & ΝΗΣΙΩΤΙΚΗΣ ΠΟΛΙΤΙΚΗΣ

Αριθμός πράξης: ΔΠΕ/8308/2009 ΣΥΝΟΔΕΥΕΙ ΤΗΝ ΑΠΟΦΑΣΗ ΜΕ ΑΡ. ΠΡΩΤ. ΔΠΕ/8308/13-8-2009

Θέμα: Χαρακτηρισμός ως διατηρητέου διωρόφου κτιρίου, φερόμενου ως ιδιοκτησία Μάρκου Γιαννούλη, που βρίσκεται επί της οδού Εγκρεμού 4 στην πόλη της Χίου της νήσου Χίου και καθορισμός ειδικών όρων και περιορισμού δόμησης αυτού

Μυτιλήνη Αύγουστος 2009

ΠΡΟΪΣΤΑΜΕΝΟΣ Δ/ΝΣΗΣ ΠΕΡΙΒΑΛΛΟΝΤΟΣ

Δ. ΘΕΟΦΑΝΟΠΟΥΛΟΣ - ΠΕΖΕΡ
Αρχιτέκτων Μηχανικός

ΕΛΛΗΝΙΚΗ ΔΗΜΟΚΡΑΤΙΑ
ΥΠΟΥΡΓΕΙΟ ΕΜΠΟΡ. ΝΑΥΤΙΛΙΑΣ ΑΙΓΑΙΟΥ & ΝΗΣΙΩΤΙΚΗΣ ΠΟΛΙΤΙΚΗΣ
ΓΕΝ. ΓΡΑΜΜΑΤΕΙΑ ΑΙΓΑΙΟΥ & ΝΗΣΙΩΤΙΚΗΣ ΠΟΛΙΤΙΚΗΣ

Αριθμ. ΔΠΕ/8307 (2)

Χαρακτηρισμός ως διατηρητέου διωρόφου κτιρίου, φερομένου ως ιδιοκτησία Κυριάκου Ζαχαράκη που βρίσκεται στον οικισμό Μαλαγαρίου Δήμου Βαθέως της νήσου Σάμου και καθορισμός ειδικών όρων και περιορισμών δόμησης αυτού.

Ο ΥΠΟΥΡΓΟΣ
ΕΜΠΟΡΙΚΗΣ ΝΑΥΤΙΛΙΑΣ, ΑΙΓΑΙΟΥ
ΚΑΙ ΝΗΣΙΩΤΙΚΗΣ ΠΟΛΙΤΙΚΗΣ

Έχοντας υπόψη:

1. Τις διατάξεις του ν. 1577/1985 "Γενικός Οικοδομικός Κανονισμός" (ΦΕΚ 210/Α/1985) και ειδικότερα το άρθρο 4 (παρ. 2) αυτού, όπως αντικαταστάθηκε με το άρθρο 3 του ν. 2831/2000 «Τροποποίηση των διατάξεων του ν. 1577/1985 "Γενικός Οικοδομικός Κανονισμός" και άλλες πολεοδομικές διατάξεις» (ΦΕΚ 140/Α/13.6.2000)

2. Το άρθρο 90 του «Κώδικα Νομοθεσίας για την Κυβέρνηση και τα Κυβερνητικά Όργανα», που κυρώθηκε με το άρθρο πρώτο του π.δ/τος 63/2005 (Α΄98).

3. Το υπ' αριθμ. 1/1986 π.δ. "Καθορισμός αρμοδιοτήτων Υπουργείου Αιγαίου" (ΦΕΚ 1/Α/1986) και ειδικότερα τα άρθρα 2 (παρ. 3, εδ. ζ, περ. αα) και 5 αυτού.

4. Το υπ' αριθμ. 326/2000 π.δ. (ΦΕΚ 276/Α/13.6.2000) και ειδικότερα το άρθρο 2 αυτού.

5. Το υπ' αριθμ. 205/2007 π.δ. «Συγχώνευση Υπουργείων», (ΦΕΚ 231/Α/19.9.2007) και το υπ' αριθμ. 215/2007 π.δ. «Σύσταση Γενικών Γραμματειών στο Υπουργείο Εσωτερικών και στο Υπουργείο Εμπορικής Ναυτιλίας, Αιγαίου και Νησιωτικής Πολιτικής» (ΦΕΚ 241/Α/25.10.2007).

6. Το υπ' αριθμ. 110/2001 π.δ. «Οργανισμός του Υπουργείου Αιγαίου» (ΦΕΚ 101/Δ/2001) και ειδικότερα στο άρθρο 5 αυτού, όπως ισχύει.

7. Την υπ' αριθμ. 8555/27.11.1990 κοινή απόφαση των Υπουργών Προεδρίας της Κυβερνήσεως και Αιγαίου "Πράξεις και έγγραφα αρμοδιότητας του Υπ. Αιγαίου, που εξαιρούνται από τους περιορισμούς της διάταξης του άρθρου 81, παρ. 1 του ν. 1892/1990" (ΦΕΚ 741/Β/29.11.1990).

8. Την υπ' αριθμ. ΔΔΟ/Φ.101.22/2205/8.3.1999 (ΦΕΚ 209/Β/11.3.1999) απόφαση Υπουργού Αιγαίου «Μεταβίβαση αρμοδιοτήτων στον Γενικό Γραμματέα στους Προϊσταμένους Διευθύνσεων και Τμημάτων του Υπουργείου Αιγαίου και του δικαιώματος να υπογράφουν "με εντολή Υπουργού"», όπως ισχύει.

9. Το υπ' αριθμ. Τ.Β.Σ 500/232007 έγγραφο του ΣΧΟΠ Υπουργείου Αιγαίου και Νησιωτικής Πολιτικής Ν. Σάμου με το οποίο μας διαβίβασε φάκελο που αφορά το κτίριο του θέματος, φερόμενο ως ιδιοκτησία Κυριάκου Ζαχαράκη και έλαβε τον υπ' αριθμ. 2791/20.3.2007 του Υπουργείου Εμπορικής Ναυτιλίας Αιγαίου και Νησιωτικής Πολιτικής.

10. Την από 21.11.2008 αιτιολογική έκθεση του Τμήματος Διατηρητέων Κτηρίων της Δ/νσης Περιβάλλοντος της Γενικής Γραμματείας Αιγαίου και Νησιωτικής Πολιτικής του Υπουργείου Εμπορικής Ναυτιλίας Αιγαίου και Νησιωτικής Πολιτικής, η οποία κοινοποιήθηκε στον ενδιαφερόμενο με το αριθ. πρωτ. ΔΠΕ/2791/07/21.11.2008 έγγραφό μας.

11. Το γεγονός ότι παρήλθε άπρακτη η προθεσμία, όπως ορίζεται στο άρθρο 4, παρ. 2 του ν. 1577/1985 «Γενικός Οικοδομικός Κανονισμός» όπως αντικαταστάθηκε με το άρθρο 3, παρ. 2 του ν. 2831/2000, χωρίς να περιέλθουν στην Υπηρεσία μας τυχόν αντιρρήσεις του ενδιαφερομένου.

12. Το γεγονός ότι από τις κανονιστικές διατάξεις αυτής της απόφασης δεν προκαλείται δαπάνη σε βάρος του Κρατικού προϋπολογισμού και του οικείου Ο.Τ.Α., αποφασίζουμε:

1. Χαρακτηρίζεται ως διατηρητέο το διώροφο κτίριο, φερόμενο ως ιδιοκτησία Κυριάκου Ζαχαράκη που βρίσκεται στον οικισμό Μαλαγαρίου Δήμου Βαθέως της νήσου Σάμου, όπως βρίσκεται σημειωμένο στο σχετικό τοπογραφικό διάγραμμα σε κλίμακα 1:500, που θεωρήθηκε από τον Προϊστάμενο της Διεύθυνσης Περιβάλλοντος της Γενικής Γραμματείας Αιγαίου και Νησιωτικής Πολιτικής του Υπουργείου Εμπορικής Ναυτιλίας, Αιγαίου και Νησιωτικής Πολιτικής με την υπ' αριθμ. ΔΠΕ/8307/2009 πράξη του και που συνοπτικό του αντίγραφο δημοσιεύεται με την παρούσα απόφαση, επειδή πρόκειται για αξιόλογο κτίριο με μορφολογικά και αρχιτεκτονικά στοιχεία παραδοσιακής αρχιτεκτονικής.

2. Στο χαρακτηριζόμενο ως διατηρητέο κτίριο, απαγορεύεται κάθε αφαίρεση, αλλοίωση ή καταστροφή των επί μέρους αρχιτεκτονικών και των εν γένει λειτουργικών ή διακοσμητικών στοιχείων του.

3. Επιτρέπεται η επισκευή, ο εκσυγχρονισμός των εγκαταστάσεων, η ενίσχυση του φέροντα οργανισμού, η εσωτερική διαρρύθμιση καθώς και επεμβάσεις για λόγους λειτουργικούς στο εσωτερικό του χαρακτηριζομένου ως διατηρητέου κτιρίου εφόσον δεν αλλοιώνεται ο αρχιτεκτονικός του χαρακτήρας.

4. Δεν επιτρέπεται η τοποθέτηση φωτεινών ή μη επιγραφών και διαφημίσεων στο χαρακτηριζόμενο ως διατηρητέο κτήριο. Επιτρέπονται μόνο επιγραφές μικρών διαστάσεων που πληροφορούν για τυχόν χρήση των χώρων του κτηρίου.

5. Για οποιαδήποτε οικοδομική εργασία στο εσωτερικό και εξωτερικό του χαρακτηριζομένου ως διατηρητέου κτιρίου και στον περιβάλλοντα χώρο του καθώς και για την τοποθέτηση επιγραφών απαιτείται η σύμφωνη γνώμη των αρμόδιων Οργάνων της Γενικής Γραμματείας Αιγαίου και Νησιωτικής Πολιτικής του Υπουργείου Εμπορικής Ναυτιλίας, Αιγαίου και Νησιωτικής Πολιτικής.


6. Η ισχύς της παρούσας απόφασης αρχίζει από τη δημοσίευσή της στην Εφημερίδα της Κυβερνήσεως.

Η απόφαση αυτή να δημοσιευθεί με το σχεδιάγραμμα που τη συνοδεύει στην Εφημερίδα της Κυβερνήσεως.

Μυτιλήνη, 13 Αυγούστου 2009

Ο ΥΠΟΥΡΓΟΣ

ΑΝΑΣΤΑΣΗΣ ΠΑΠΑΛΗΓΟΥΡΑΣ

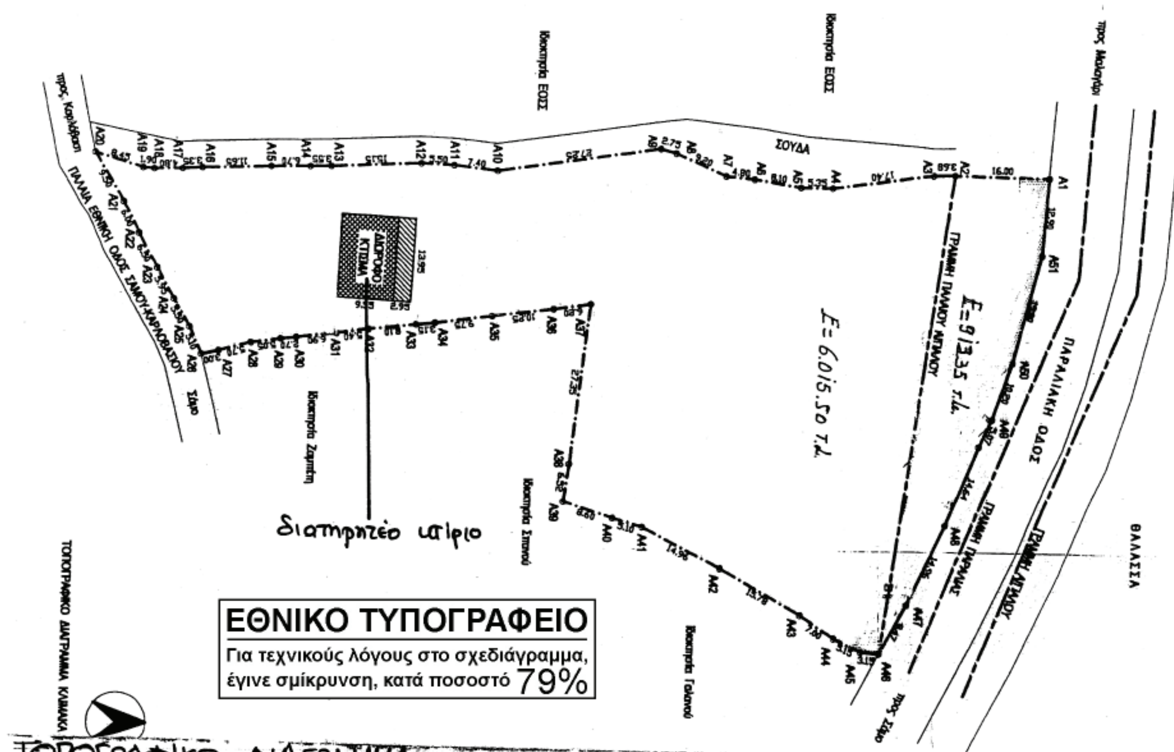

ΤΟΠΟΓΡΑΦΙΚΟ ΔΙΑΓΡΑΜΜΑ
ΙΔ. ΚΥΡΙΑΚΟΥ ΖΑΧΑΡΑΚΗ
ΘΕΣΗ: ΟΙΚΙΣΜΟΣ ΜΑΛΑΓΑΡΙΟΥ – ΔΗΜΟΥ ΒΑΘΕΟΣ – ΣΑΜΟΣ
ΚΛ. 1:500

ΥΠΟΥΡΓΕΙΟ ΕΜΠΟΡΙΚΗΣ ΝΑΥΤΙΛΙΑΣ,
ΑΙΓΑΙΟΥ & ΝΗΣΙΩΤΙΚΗΣ ΠΟΛΙΤΙΚΗΣ

Αριθμός σχεδίου: ΔΠΕ/8307/09 ΣΥΝΟΔΕΥΕΙ ΤΗΝ ΑΠΟΦΑΣΗ ΜΕ Αρ. πρωτ. ΔΠΕ/8307/13-8-2009

Θέμα: Χαρακτηρισμός ως διατηρητέου διωρόφου κτιρίου, ευρισκόμενου ως ιδιοκτησία Κυριάκου Ζαχαράκη που βρίσκεται στον οικισμό Μαλαγαρίου Δήμου Βαθέως της νήσου Σάμου και καθορισμός ειδικών όρων και περιορισμένης δόμησης αυτού

Μυτιλήνη Αύγουστος 2009

Ο ΠΡΟΪΣΤΑΜΕΝΟΣ Δ/ΝΣΗΣ ΠΕΡΙΒΑΛΛΟΝΤΟΣ



Δ. ΘΕΟΦΑΝΟΠΟΥΛΟΣ - ΠΕΖΕΡ
Αρχιτέκτων Μηχανικός

Αριθμ. 5605 (3)

Τροποποίηση ρυμοτομικού σχεδίου Καλυβίων Πρίνου Θάσου.

Ο ΝΟΜΑΡΧΗΣ ΚΑΒΑΛΑΣ

Έχοντας υπόψη:

1. Τις διατάξεις του ν.δ/τος της 17.7.1923 «περί σχεδίων πόλεων κ.λπ.» όπως ισχύει σήμερα και ειδικότερα τα άρθρα 1, 2, 3 και 70 αυτού.

2. Τις διατάξεις του άρθρου 29 του ν. 2831/2000, όπως τροποποιήθηκε με το άρθρο 10 του ν. 3044/2002

3. Τις διατάξεις του Κεφ. ΙΙ του από 3.4.1929 π.δ/τος που διατηρήθηκαν σε ισχύ με το άρθρο 31 §3 του ν. 1577/1985.

4. Την υπ' αριθμ. 66/2008 απόφαση του Δημοτικού Συμβουλίου Θάσου,

5. Την 1/2/9.2.2009 ομόφωνη γνωμοδότηση του ΣΧΟΠ Ν. Καβάλας.

6. Το γεγονός από τις διατάξεις της απόφασης αυτής δεν προκαλείται δαπάνη σε βάρος του κρατικού προϋπολογισμού ή του προϋπολογισμού του Δήμου Θάσου, αποφασίζουμε:

1. Εγκρίνεται η τροποποίηση του εγκεκριμένου σχεδίου Καλυβίων Πρίνου Θάσου με την διάνοιξη πεζοδρόμου, όπως φαίνεται στο τοπογραφικό διάγραμμα που συνοδεύει την απόφαση αυτή και υπογράφεται από τον Προϊστάμενο της Δ.Π. Ν. Καβάλας

2. Κατά της απόφασης αυτής επιτρέπεται σύμφωνα με την παρ. 12 άρθρο 18 του ν. 2218/1994 προσφυγή ενώπιον του Γ.Γ. Περ. Α.Μ.Θ. μόνο για παράβαση Νόμου σε προθεσμία 30 ημερών

Η ισχύς της αρχίζει από τη δημοσίευσή της στην Εφημερίδα της Κυβερνήσεως.

Η απόφαση αυτή να δημοσιευθεί στην Εφημερίδα της Κυβερνήσεως.


Καβάλα, 5 Αυγούστου 2009

Ο Νομάρχης

ΘΕΟΔΩΡΟΣ ΚΑΛΛΙΟΝΤΖΗΣ

ΕΘΝΙΚΟ ΤΥΠΟΓΡΑΦΕΙΟ
Για τεχνικούς λόγους στο σχεδιάγραμμα, έγινε σμίκρυνση, κατά ποσοστό 38%

ΑΠΟΤΥΠΩΣΗ ΥΦΙΣΤΑΜΕΝΗΣ ΚΑΤΑΣΤΑΣΗΣ
κλ. 1:200

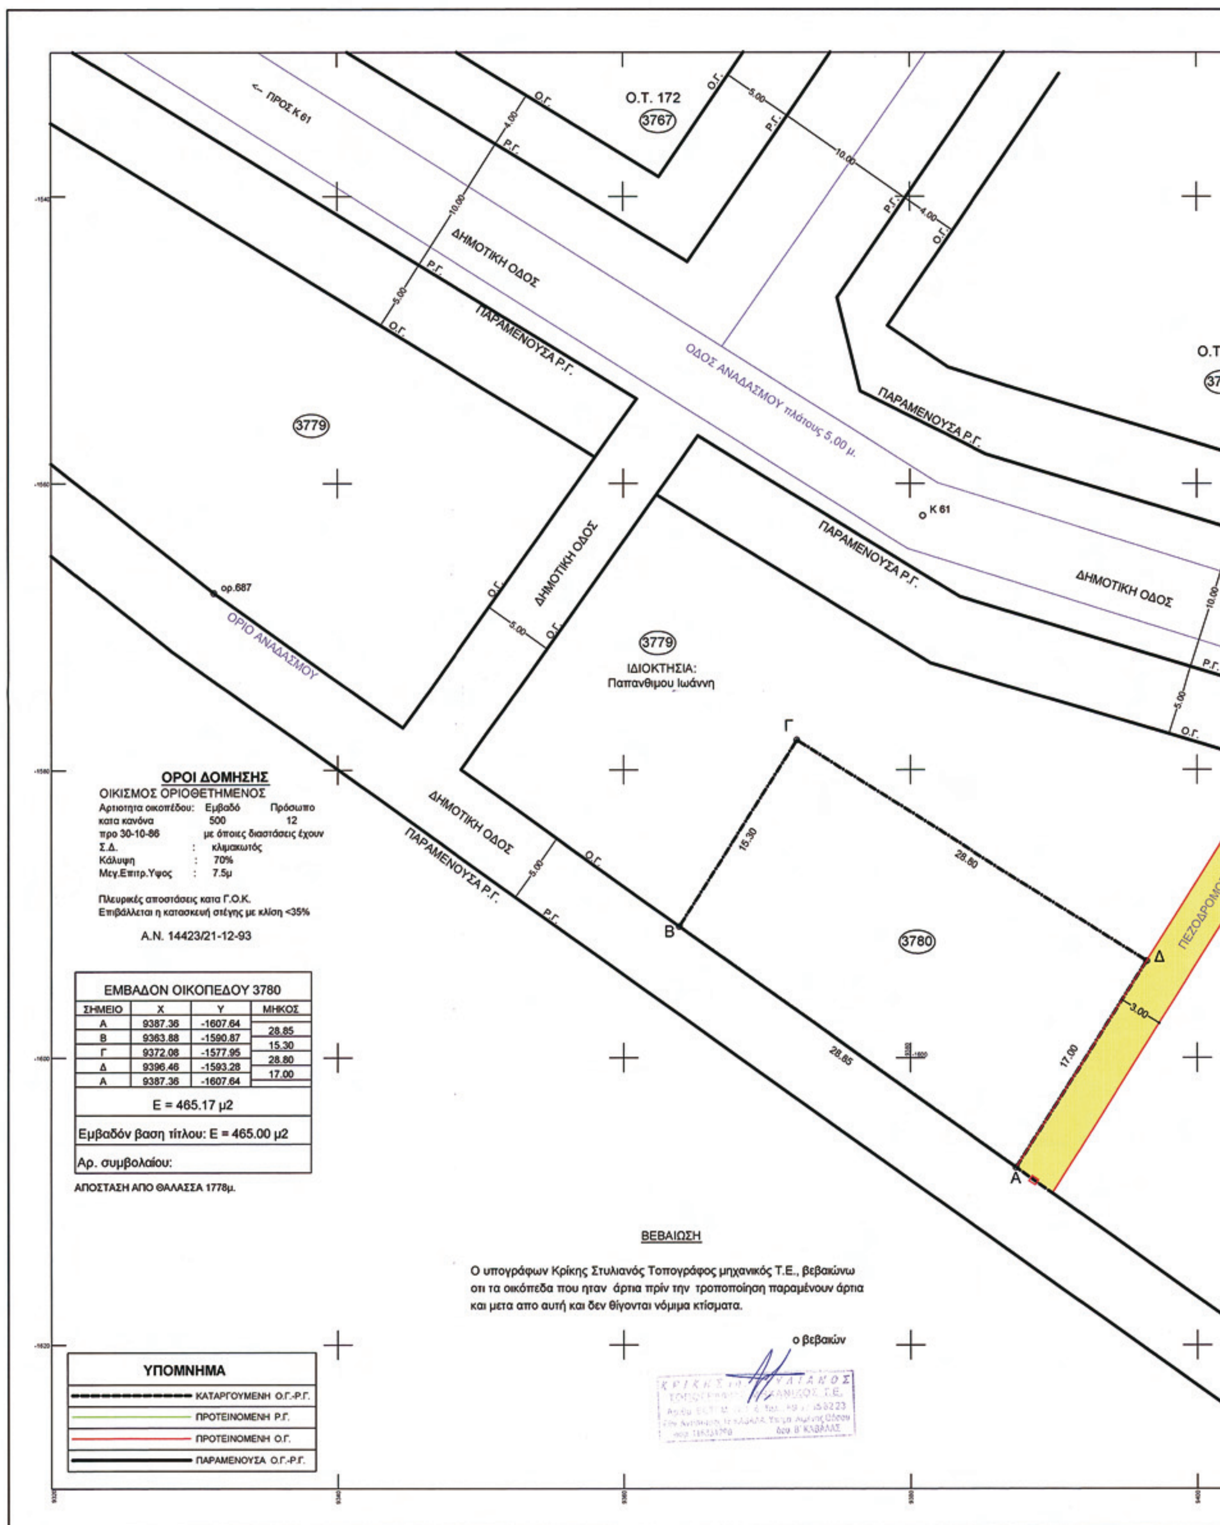

ΕΜΒΑΔΟΝ ΟΙΚΟΠΕΔΟΥ 3780

ΣΗΜΕΙΟ	Χ	Υ	ΜΗΚΟΣ
Α	9387.36	-1607.64	28.85
Β	9363.88	-1590.87	15.30
Γ	9372.08	-1577.95	28.80
Δ	9396.46	-1593.28	17.00
Α	9387.36	-1607.64	

Ε = 465.17 μ2


Εμβαδόν βαση τίτλου: Ε = 465.00 μ2

Αρ. συμβολαίου:

ΒΕΒΑΙΩΣΗ


Ο υπογράφων Κρίκης Στυλιανός Τοπογράφος μηχανικός Τ.Ε., βεβαιώνω οτι τα οικόπεδα που ηταν άρτια πρίν την τροποποίηση παραμένουν άρτια και μετα απο αυτή και δεν θίγονται νόμιμα κτίσματα.

ο βεβαιών

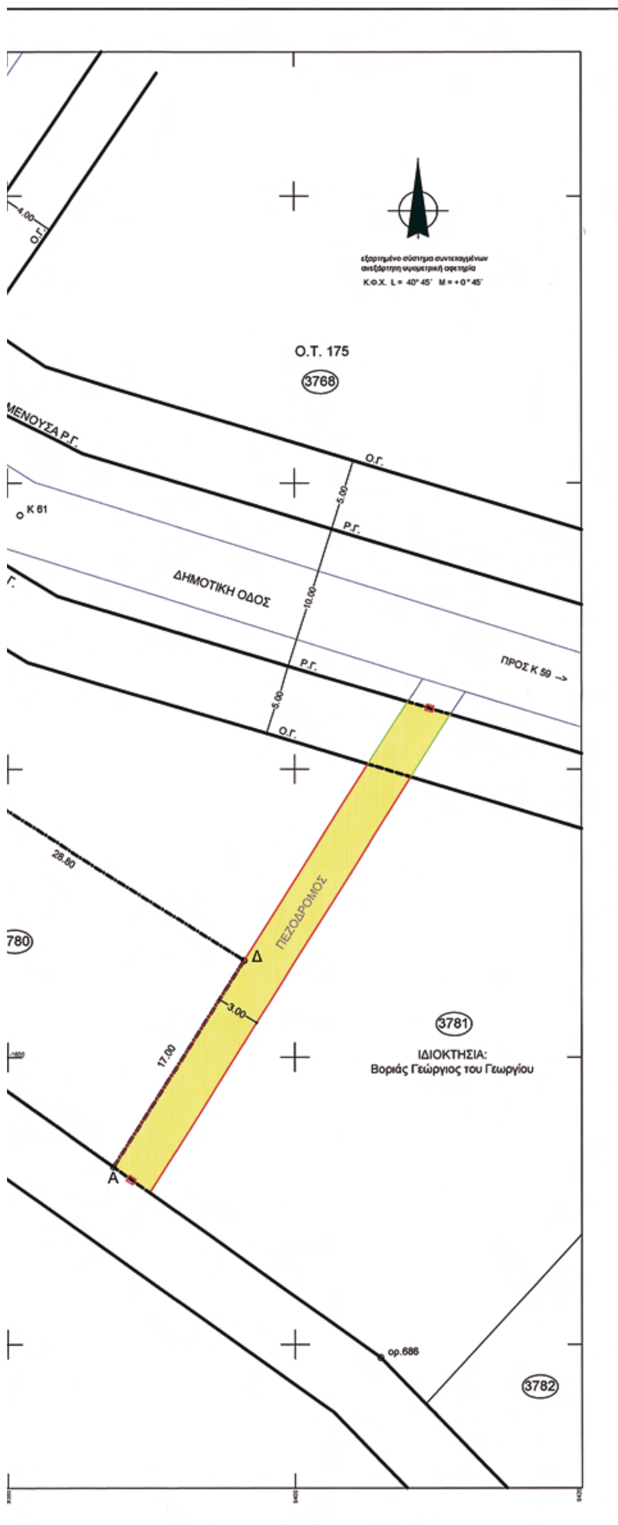


ΑΠΟΣΠΑΣΜΑ ΑΝΑΔΑΣΜΟΥ 1967- '70

(Αρ. Πινακίδας 6) ΚΛΙΜΑΚΑ 1 : 1000

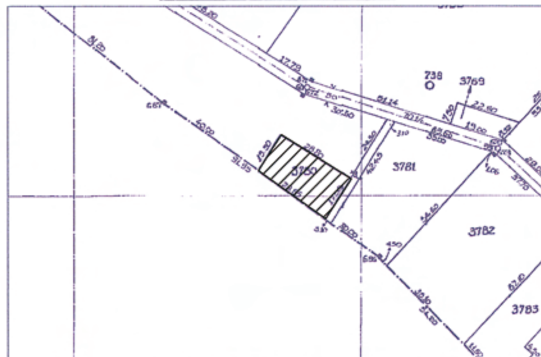

ΑΠΟΣΠΑΣΜΑ ΕΓΚΕΚΡΙΜΕΝΟΥ ΡΥΜΟΤΟΜΙΚΟΥ

ΚΛΙΜΑΚΑ 1 : 1000 ΑΡ. ΠΙΝΑΚΙΔΑΣ 2

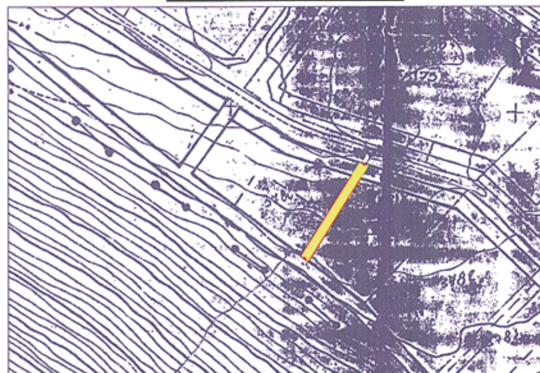

ΔΗΜΟΣ ΘΑΣΟΥ

ΤΕΧΝΙΚΗ ΥΠΗΡΕΣΙΑ

ΤΟΠΟΓΡΑΦΙΚΟ ΔΙΑΓΡΑΜΜΑ

που συνοδεύει την υπ'αρ. 66 /2008 απόφ. του Δ.Σ. για τροποποίηση του σχεδίου πόλης

Θέση: Οικισμός Πρίνου - ΘΑΣΟΣ

Ημερομηνία: Φεβρουάριος 2008

ΘΕΩΡΕΙΤΑΙ και συνοδεύει την με αρ. 5605 Απόφαση Νομάρχη Καβάλας
Καβάλα 5/8/09
Ο ΔΙΕΥΘΥΝΤΗΣ
ΑΝ. ΒΟΓΙΑΤΖΗΣ
ΜΗΧ. ΜΗΧ/ΚΟΣ.

